



RZUT PIWNICY

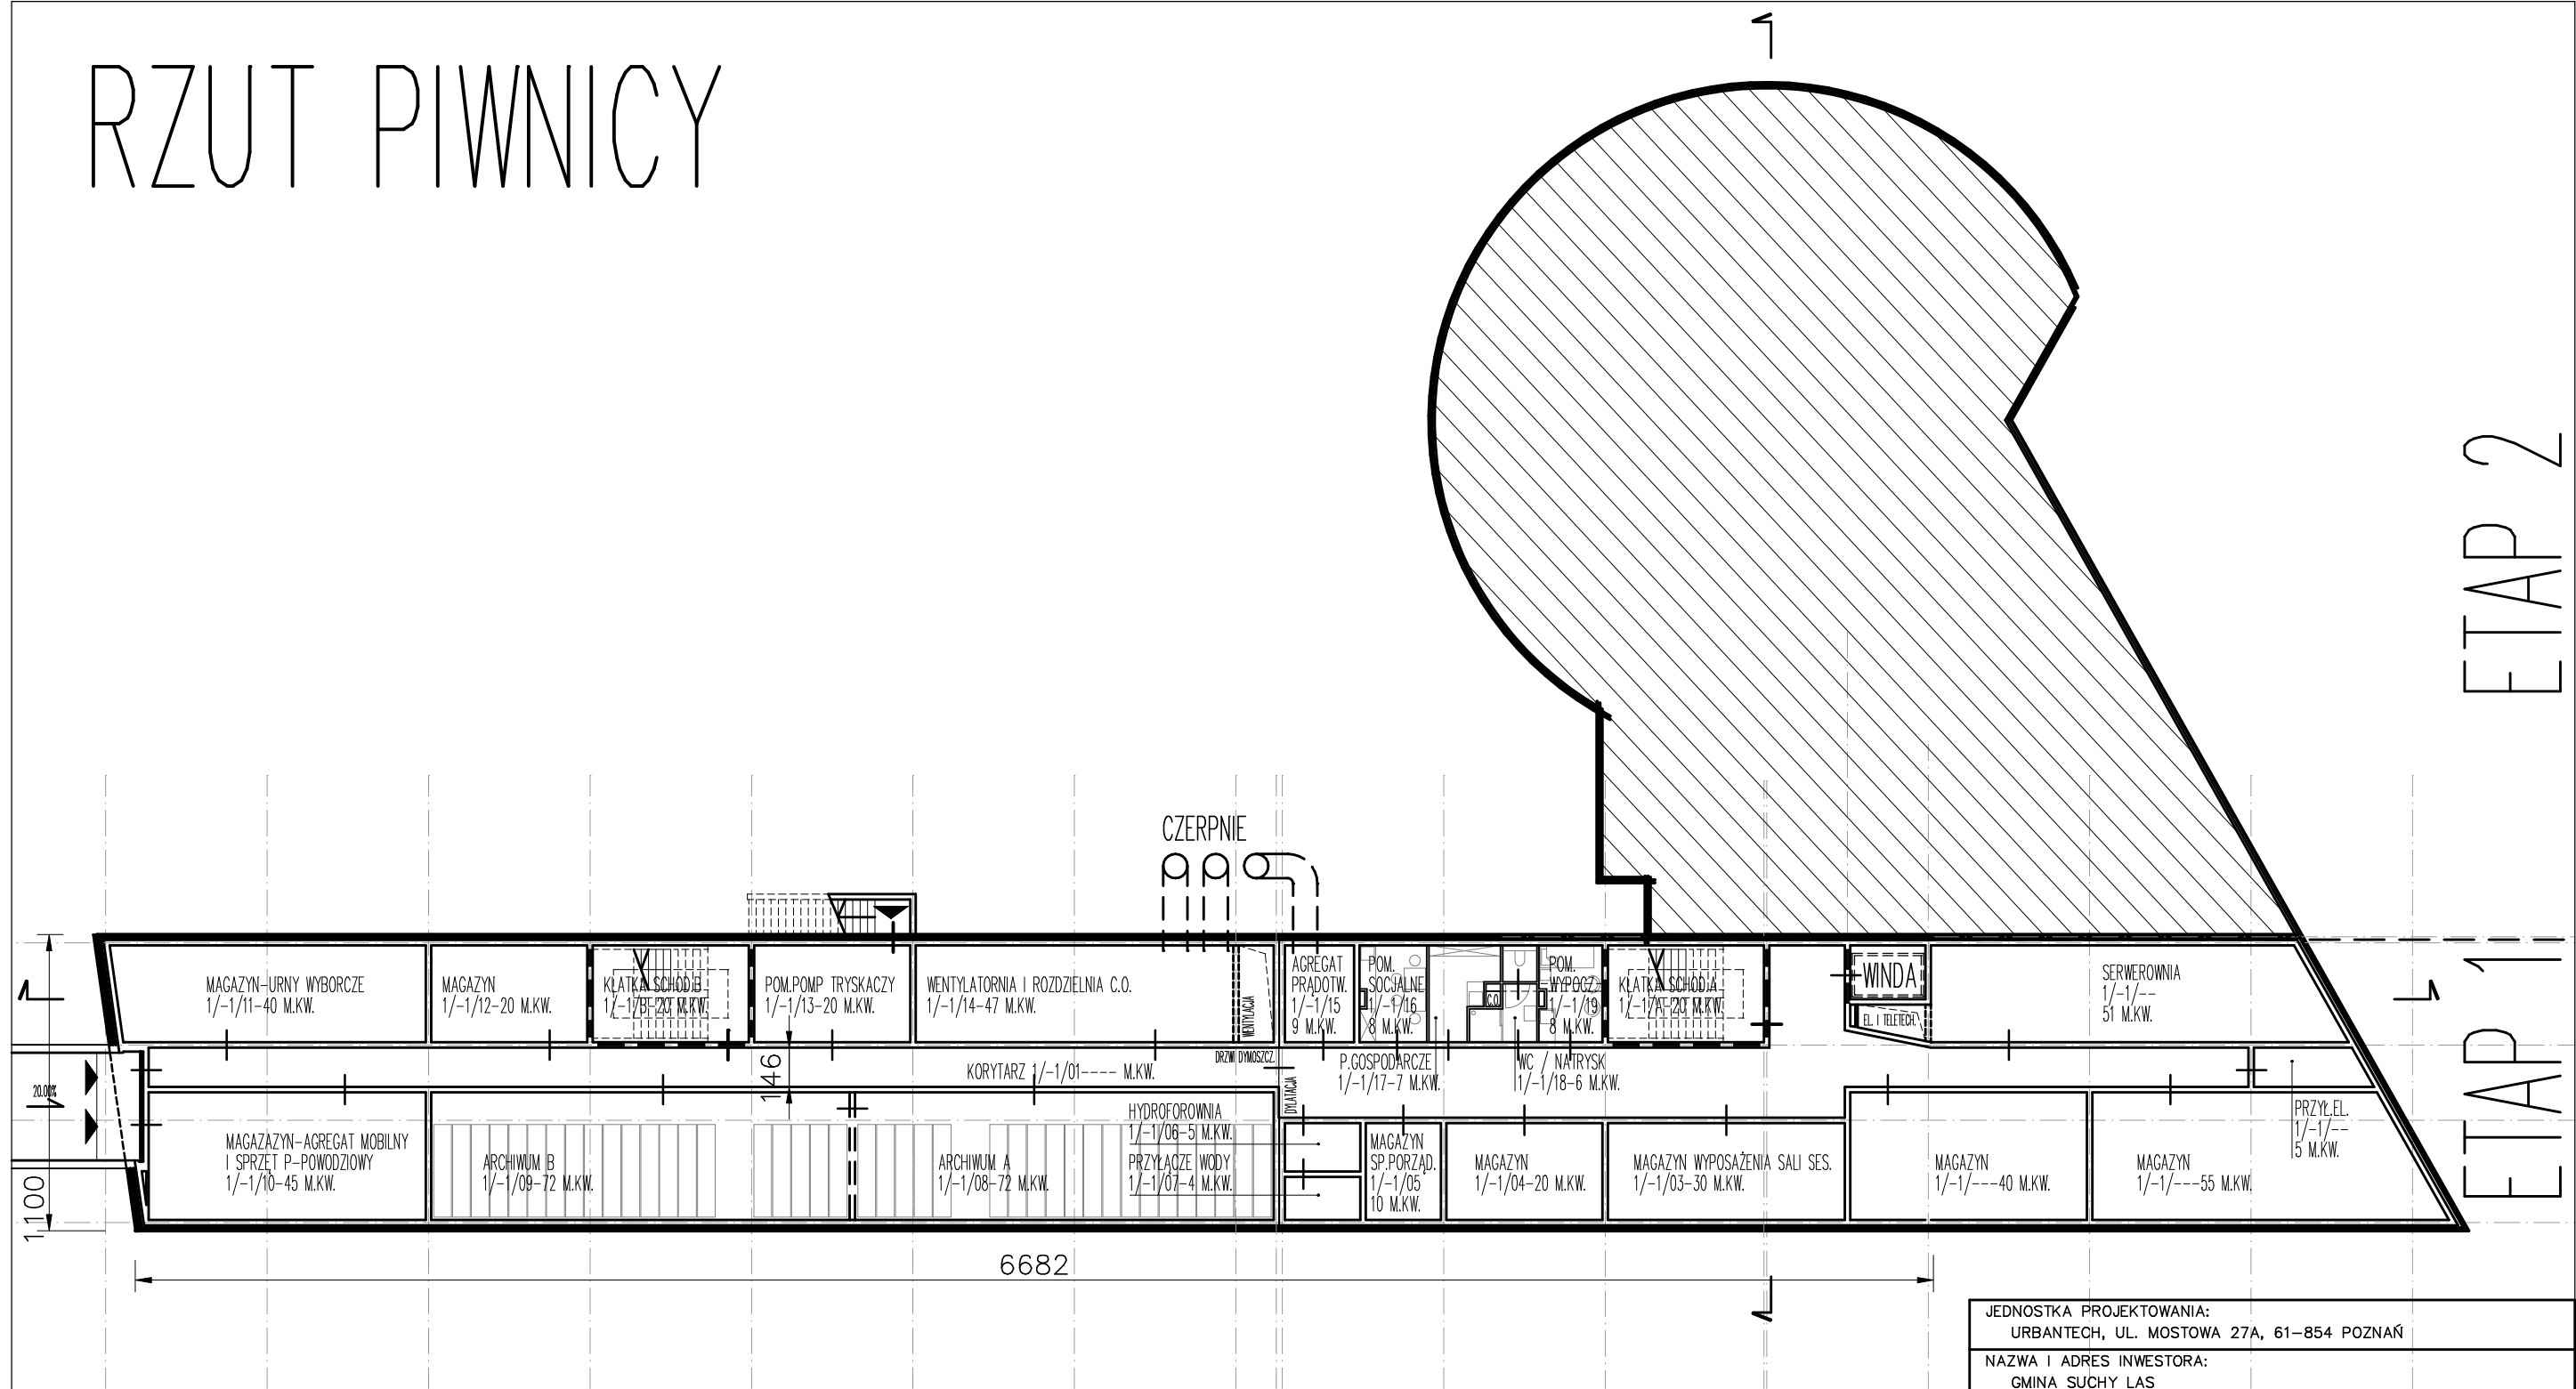

ETAP 2

ETAP 1

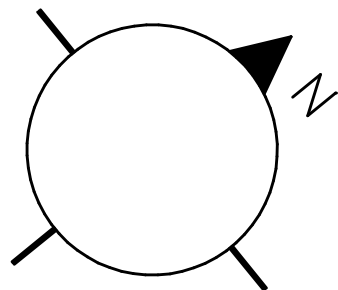

JEDNOSTKA PROJEKTOWANIA: URBANTECH, UL. MOSTOWA 27A, 61-854 POZNAŃ		
NAZWA I ADRES INWESTORA: GMINA SUCHY LAS ULICA SZKOLNA 13, 62-002 SUCHY LAS		
NAZWA I ADRES INWESTYCJI: BUDYNEK URZĘDU GMINY SUCHY LAS ULICA SZKOLNA 13, 62-002 SUCHY LAS, DZIAŁKA NR 533/6		
TEMAT: MELOBRANŻOWA KONCEPCJA PROJEKTOWA NOWEJ SIEDZIBY URZĘDU GMINY SUCHY LAS		
AUTORZY: arch. KRZYSZTOF URBANIAK arch. MACIEJ WAŚKO	NR UPRAWNIENI: 489/88/Pw -- -- -- -- --	PODPIS:
BRANŻA: ARCHITEKTURA	STADIUM: KONCEPCJA / PFU	
DATA: 28.01.2021	SKALA: 1:250	NR RYSUNKU: 01
TYTUŁ RYSUNKU: PROPOZYCJA ZMIAN 1/A RZUT PIWNICY		