


# RZUT 2 PIĘTRA

ETAP 2

ETAP 1

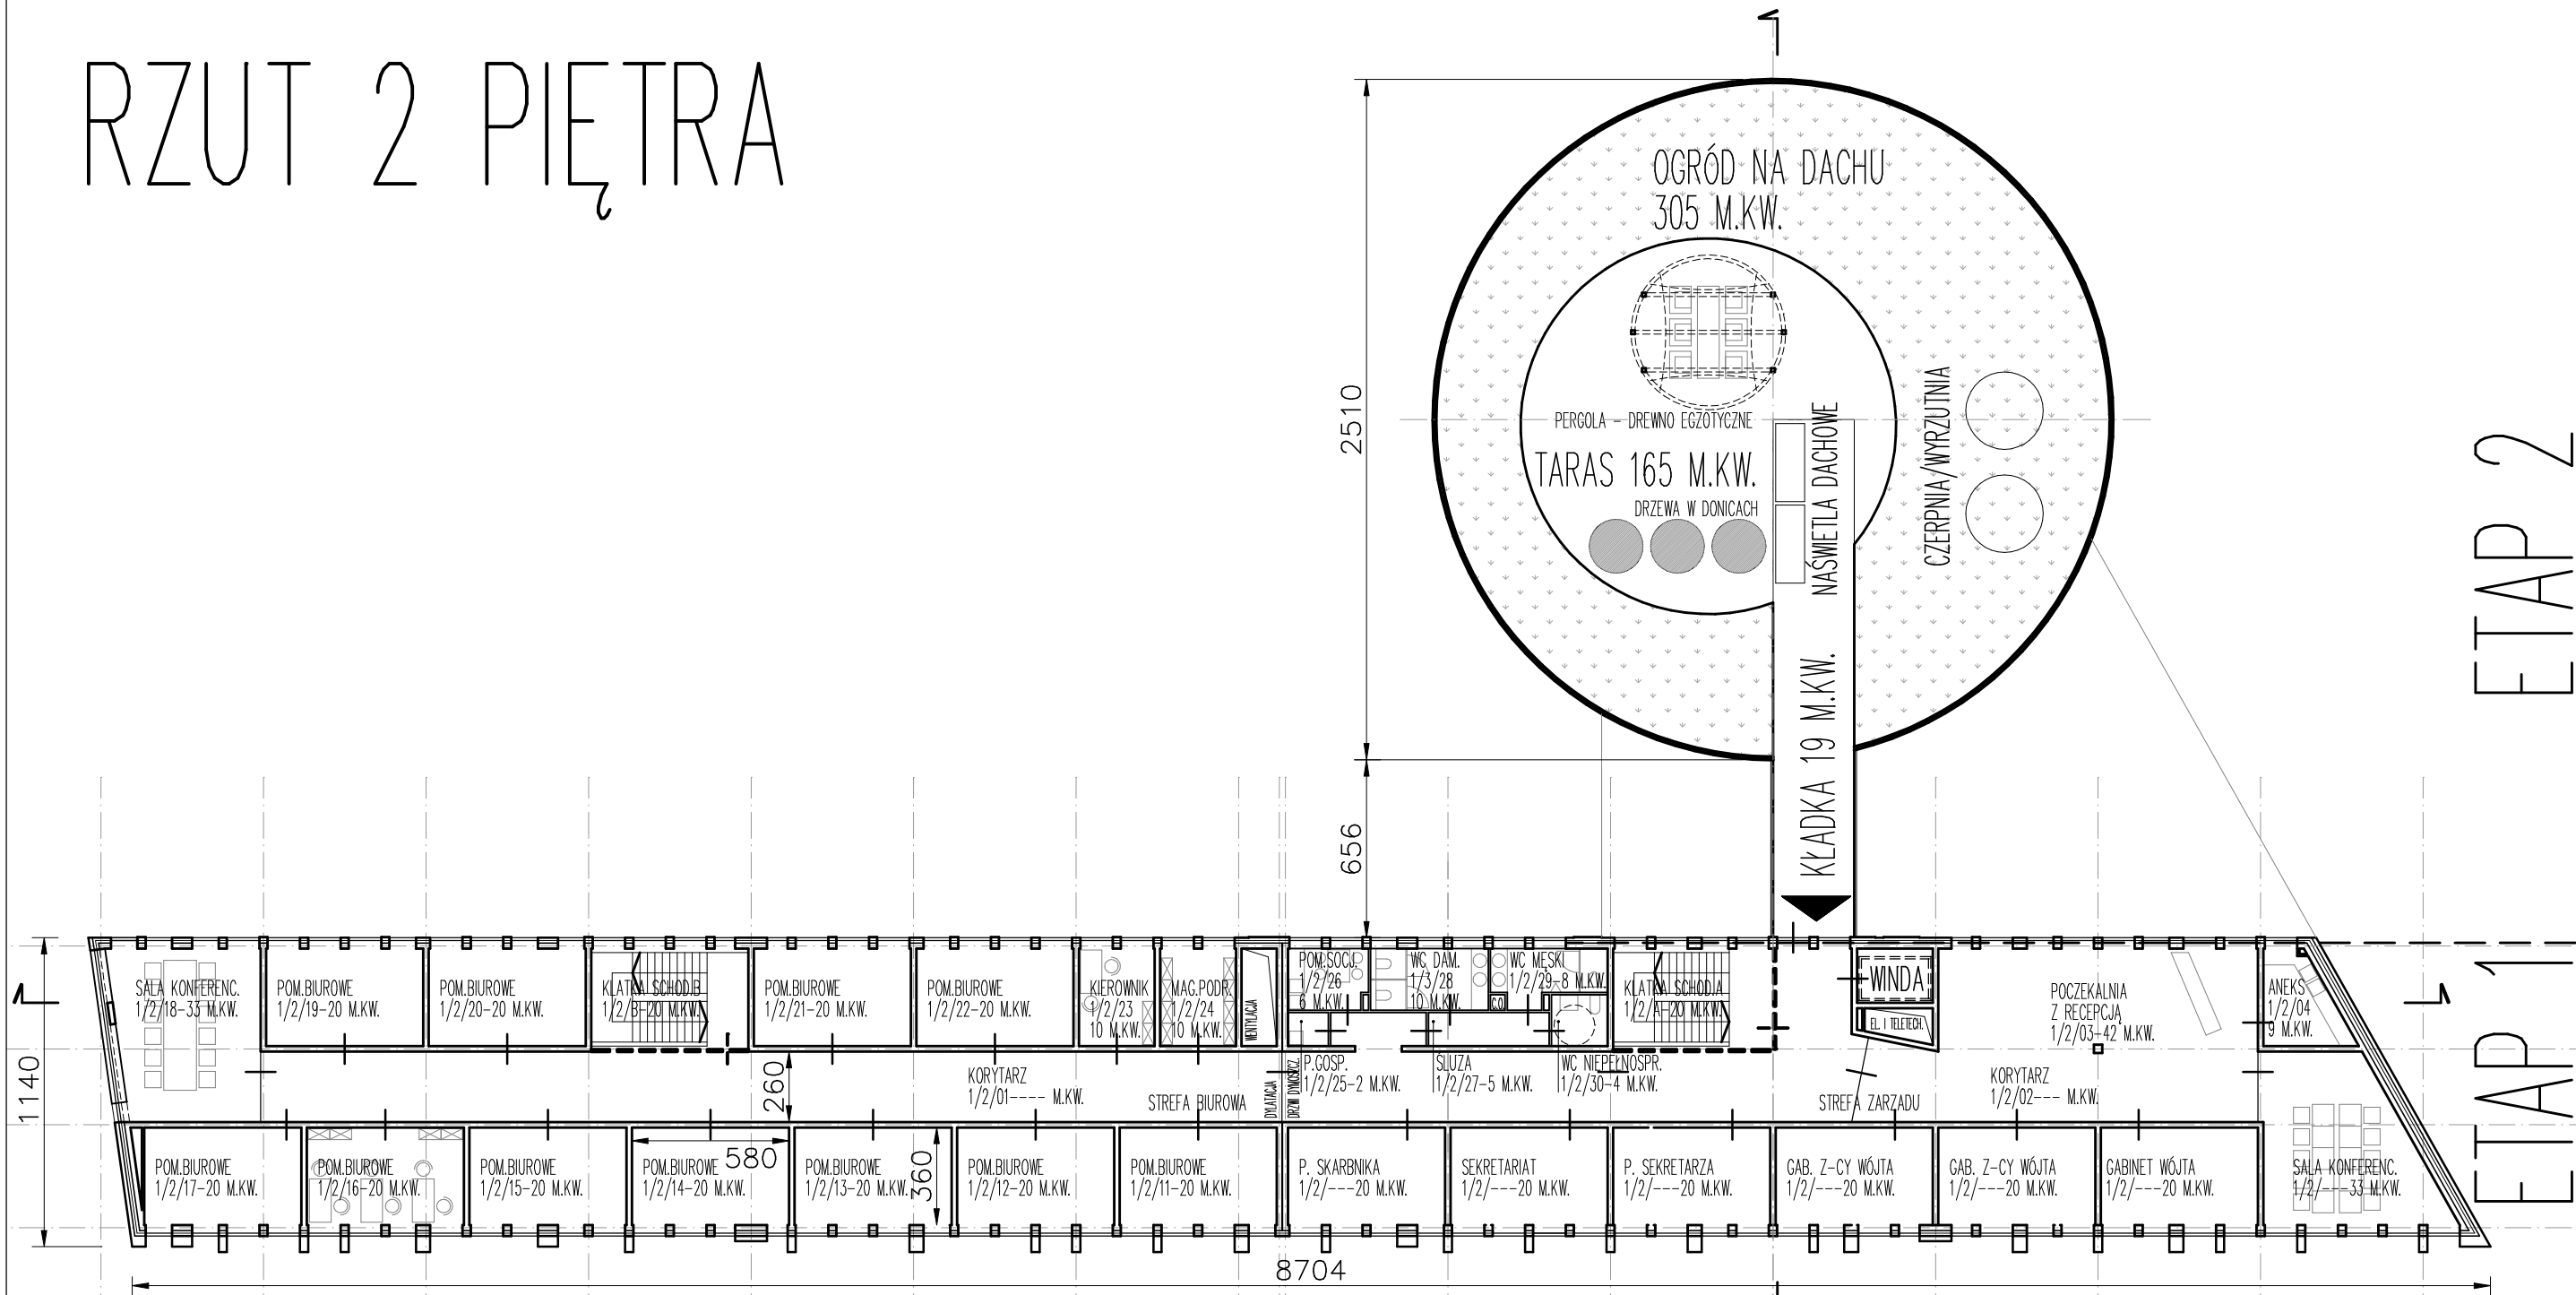

JEDNOSTKA PROJEKTOWANIA: URBANTECH, UL. MOSTOWA 27A, 61-854 POZNAŃ		
NAZWA I ADRES INWESTORA: GMINA SUCHY LAS ULICA SZKOLNA 13, 62-002 SUCHY LAS		
NAZWA I ADRES INWESTYCJI: BUDYNEK URZĘDU GMINY SUCHY LAS ULICA SZKOLNA 13, 62-002 SUCHY LAS, DZIAŁKA NR 533/6		
TEMAT: <b>MELOBRANŻOWA KONCEPCJA PROJEKTOWA NOWEJ SIEDZIBY URZĘDU GMINY SUCHY LAS</b>		
AUTORZY: arch. KRZYSZTOF URBANIAK arch. MACIEJ WAŚKO	NR UPRAWNIEŃ: 489/88/Pw — — — — —	PODPIS:      
BRANŻA: <b>ARCHITEKTURA</b>	STADIUM: KONCEPCJA / PFU	
DATA: 28.01.2021	SKALA: 1:250	NR RYSUNKU: <b>04</b>
TYTUŁ RYSUNKU: <b>PROPOZYCJA ZMIAN 1/A RZUT PIĘTRA 2</b>		