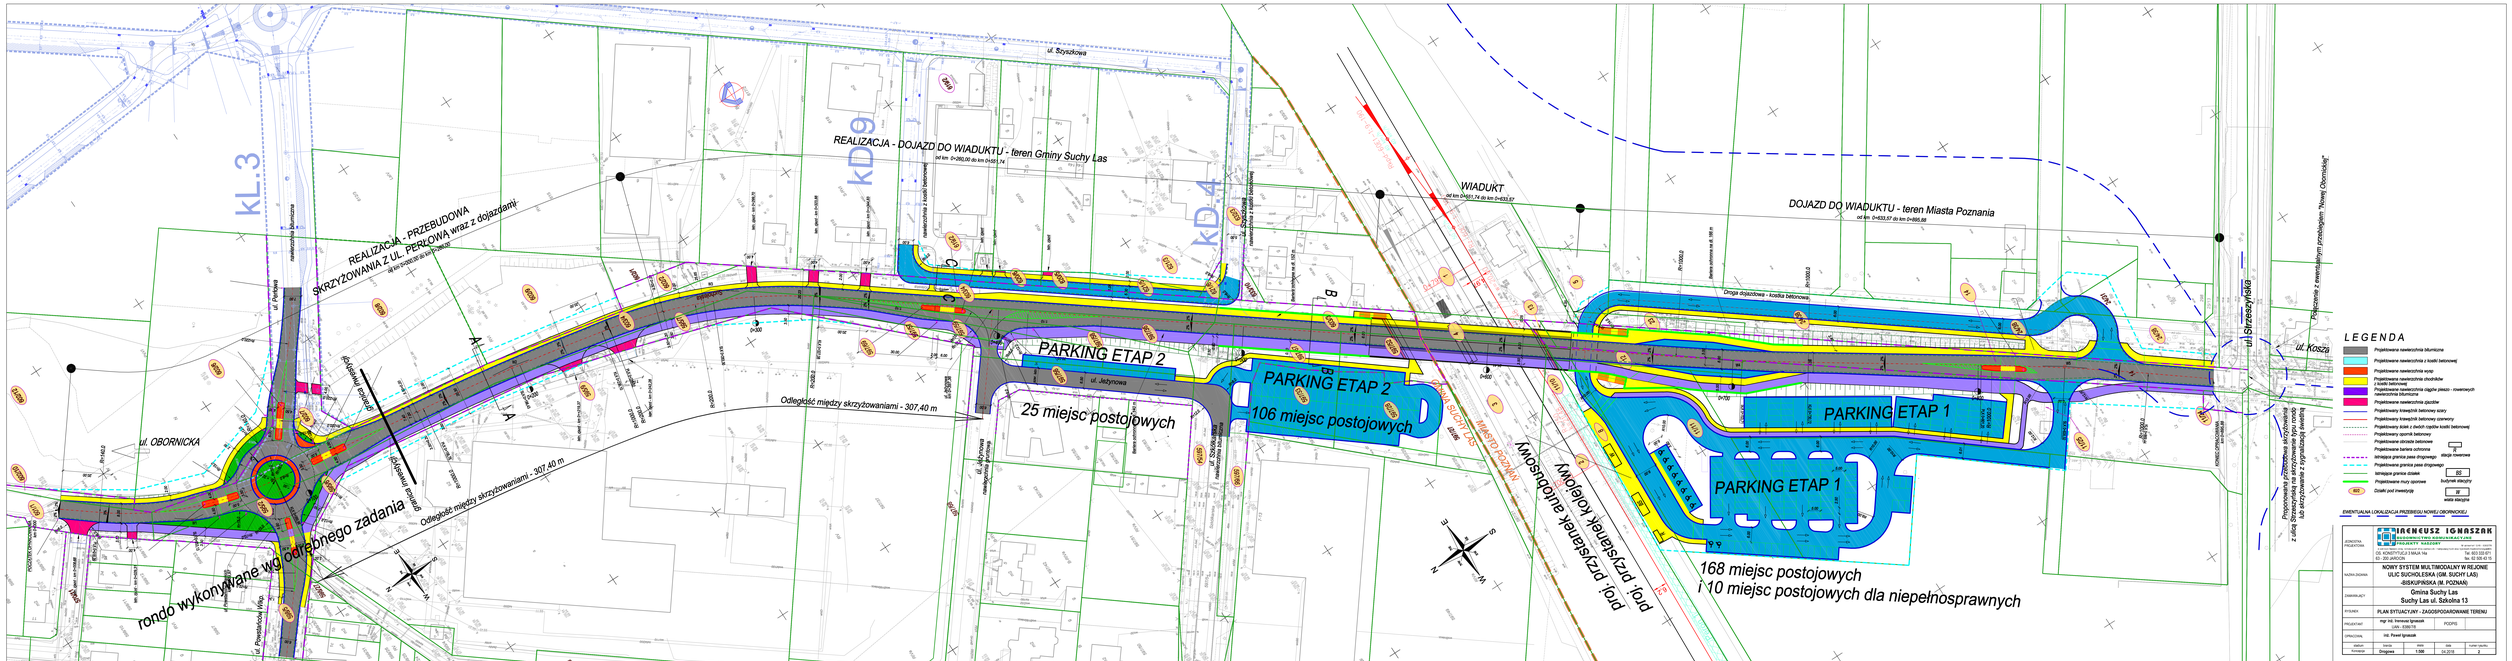
REALIZACJA - DOJAZD DO WIADUKTU - teren Gminy Suchy Las
od km 0+260,00 do km 0+531,74
REALIZACJA - PRZEBUDOWA SKRZYŻOWANIA Z UL. PERŁOWĄ wraz z dojazdami
od km 0+000,00 do km 0+260,00
WIADUKT
od km 0+531,74 do km 0+633,57
DOJAZD DO WIADUKTU - teren Miasta Poznania
od km 0+633,57 do km 0+885,88
PARKING ETAP 2
25 miejsc postojowych
PARKING ETAP 2
106 miejsc postojowych
PARKING ETAP 1
PARKING ETAP 1
168 miejsc postojowych
i 10 miejsc postojowych dla niepełnosprawnych
rondo wykonywane wg odrębnego zadania
Odległość między skrzyżowaniami - 307,40 m
Odległość między skrzyżowaniami - 307,40 m
ul. Szyszkowa
ul. Jabłonowa
ul. OBORNICKA
ul. Poznańskiej
ul. Powstańców Wlkp.
ul. Szczepankowskiej
ul. Szczepankowska
ul. Strzeszyńskiej
ul. Kosza
ul. Strzeszyńska
ul. Perłowa
ul. Jeziorna
ul. Akademicka
ul. Akademicka
ul. Akademicka