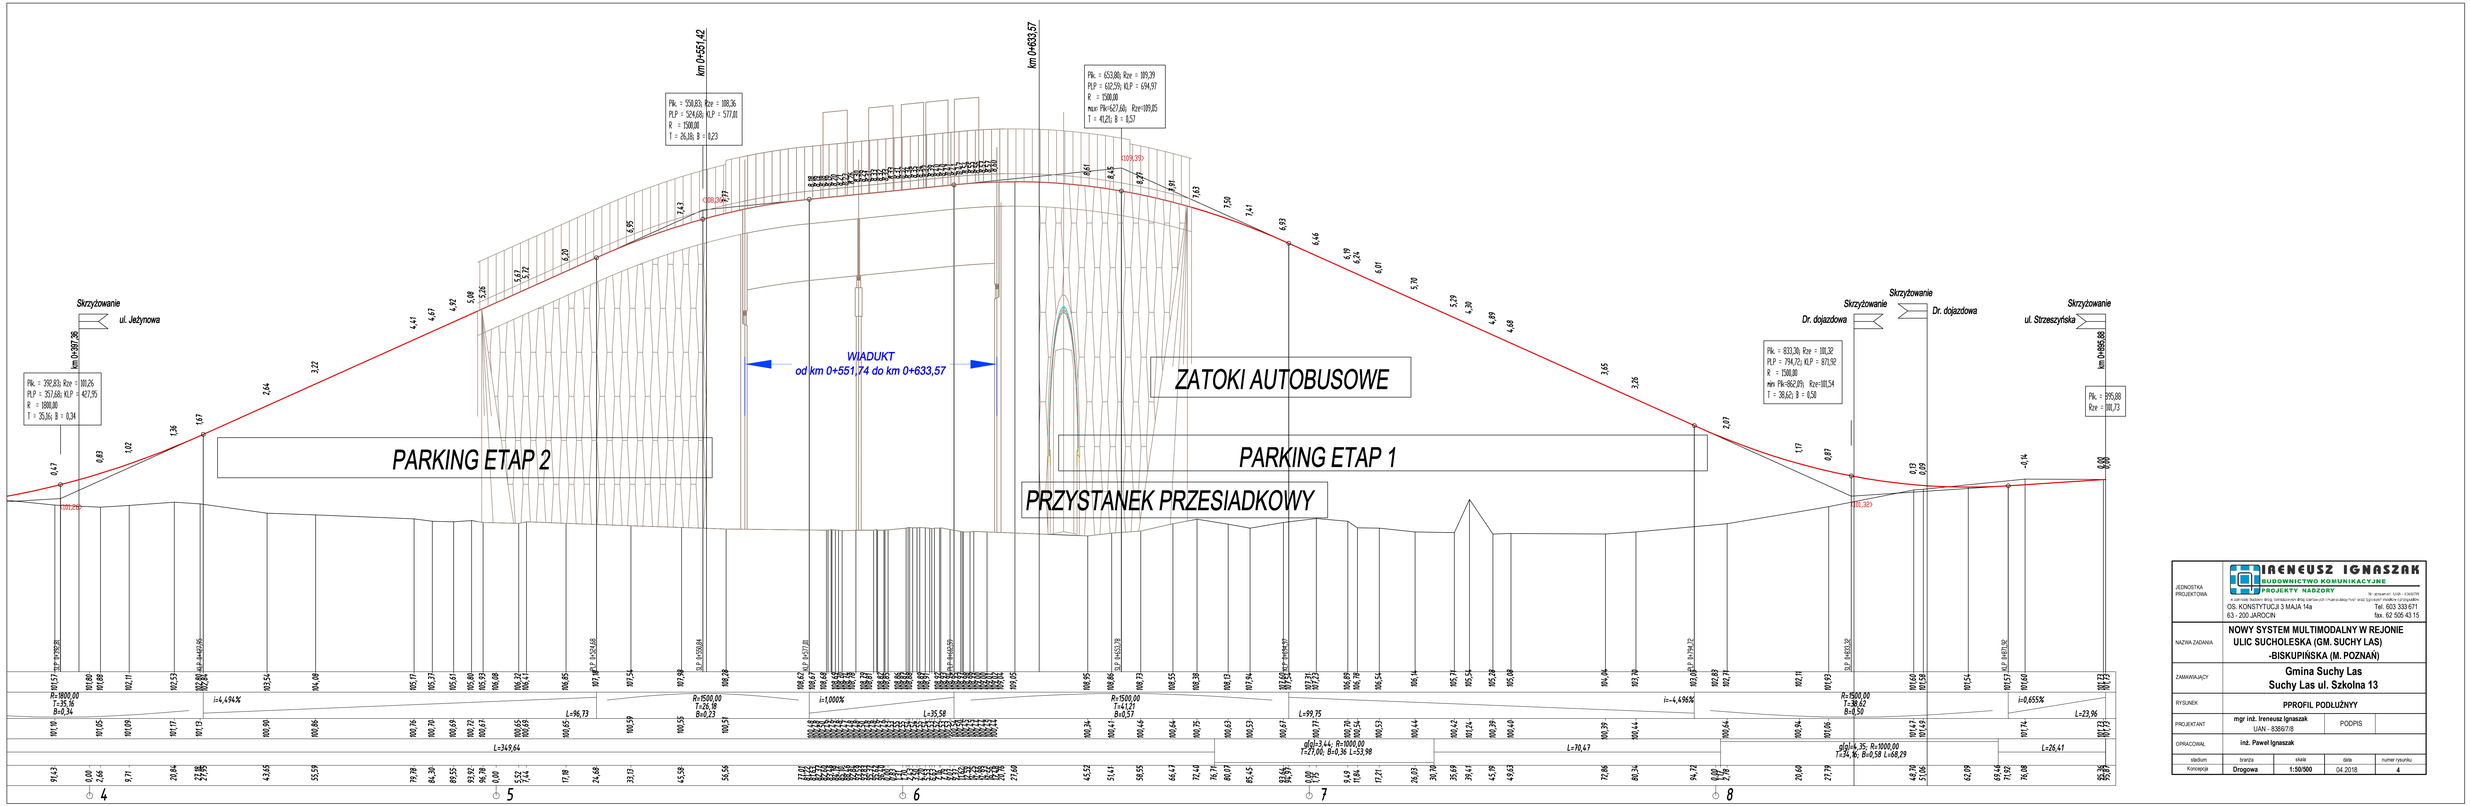

JEDNOSTKA PROJEKTOWA	INŻ. IGNACEUSZ IGNASZAK BUDOWNICTWO KOMUNIKACYJNE PROJEKTY NADZORY OS. KONSTYTUCJI 3 MAJA 14a 63 - 200 JAROCIN		Tel. 603 333 671 fax. 62 505 43 15	
NAZWA ZADANIA	NOWY SYSTEM MULTIMODALNY W REJONIE ULIC SUCHOLESKA (GM. SUCHY LAS) -BISKUPIŃSKA (M. POZNAŃ)			
ZAMAWIAJĄCY	Gmina Suchy Las Suchy Las ul. Szkolna 13			
RYSUNEK	PPROFIL PODŁUŻNYY			
PROJEKTANT	mgr inż. Ireneusz Ignaszak UAN - 8386/7/8	PODPIS		
OPRACOWAŁ	inż. Paweł Ignaszak			
stadium	branża	skala	data	numer rysunku
Koncepcja	Drogowa	1:50/500	04.2018	4