



WARIANT 1

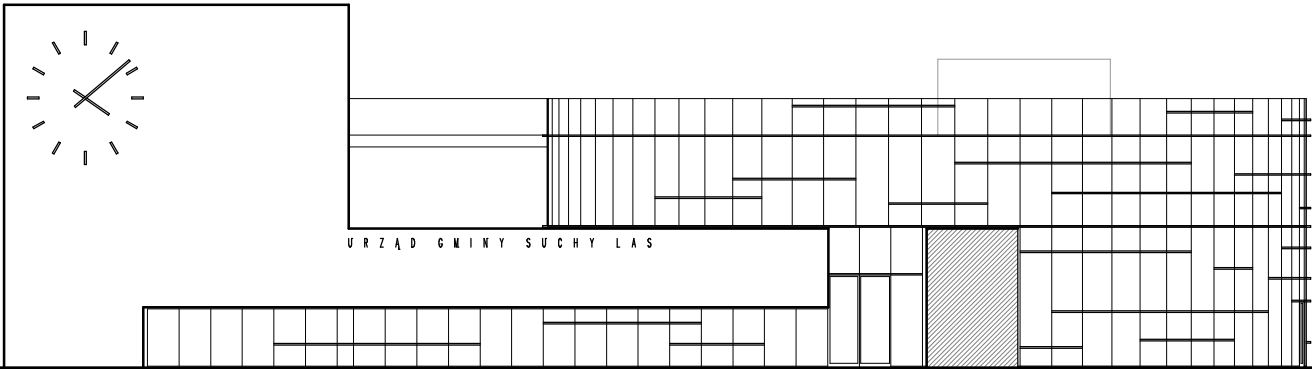

WARIANT 2

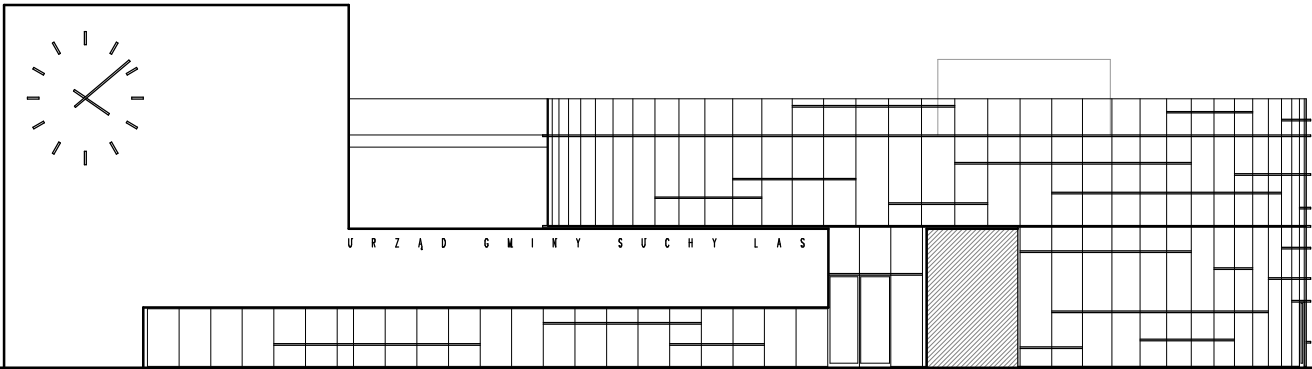

WARIANT 3

JEDNOSTKA PROJEKTOWANIA: URBANTECH, UL. MOSTOWA 27A, 61-854 POZNAŃ		
NAZWA I ADRES INWESTORA: GMINA SUCHY LAS ULICA SZKOLNA 13, 62-002 SUCHY LAS		
NAZWA I ADRES INWESTYCJI: BUDYNEK URZĘDU GMINY SUCHY LAS ULICA SZKOLNA 13, 62-002 SUCHY LAS, DZIAŁKA NR 533/6		
TEMAT: WIELOBRANŻOWA KONCEPCJA PROJEKTOWA NOWEJ SIEDZIBY URZĘDU GMINY SUCHY LAS		
AUTORZY:	NR UPRAWNIEŃ:	PODPIS:
arch. KRZYSZTOF URBANIAK	489/88/Pw	
arch. MACIEJ WAŚKO	—	
—	—	
—	—	
—	—	
—	—	
BRANŻA:	ARCHITEKTURA	STADIUM: KONCEPCJA / PFU
DATA:	02.12.2020	SKALA: 1: 250
TYTUŁ RYSUNKU: PROP. LOKALIZACJI NAPISU ELEWACJA PÓŁNOCNO-WSCH.		07